


Les Hameaux de PREFONTAINE

PHASE 1

Fiche de lot particuliers

CARACTERISTIQUES

Lot 37


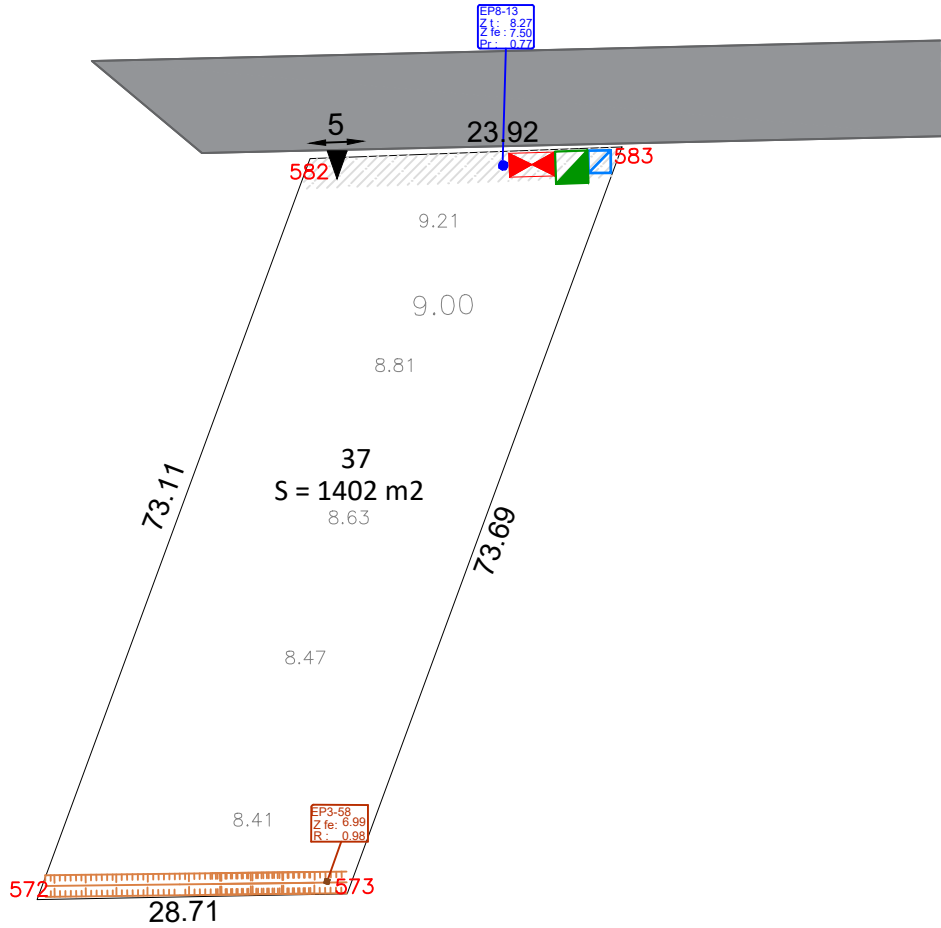


IDENTIFICATION DU LOT
LOT 37
 Superficie du terrain : 1 401 m²
 Maximum de logement : 1
 Epandage maximum : 13 m
 Prix : 140 100 €
 Surface plancher max : 176 m²

OCCUPATION DU SOL
 Recul imposé
 m Dimensions terrain
 Access parcelle 5 m maximum

LEGENDE TERRAIN
 Courbes de niveau indicatives
 Fossé créé

- ELEMENTS TECHNIQUES**
- Coffret Electrique
 - Regard Eaux Pluviales
 - Regard Eaux Usées
 - Branchement Eau Potable
 - Regard Télécom
 - Candélabre
 - Bornes
 - Bassin de Rétention

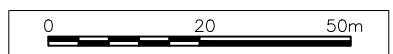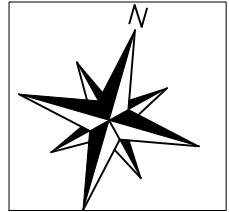

ECHELLE : 1/50

Date : 21/11/2024 Plan Indice : 0
 Document de commercialisation non contractuel