


Les Hameaux de PREFONTAINE

PHASE 1

Fiche de lot particuliers

CARACTERISTIQUES

Lot 38

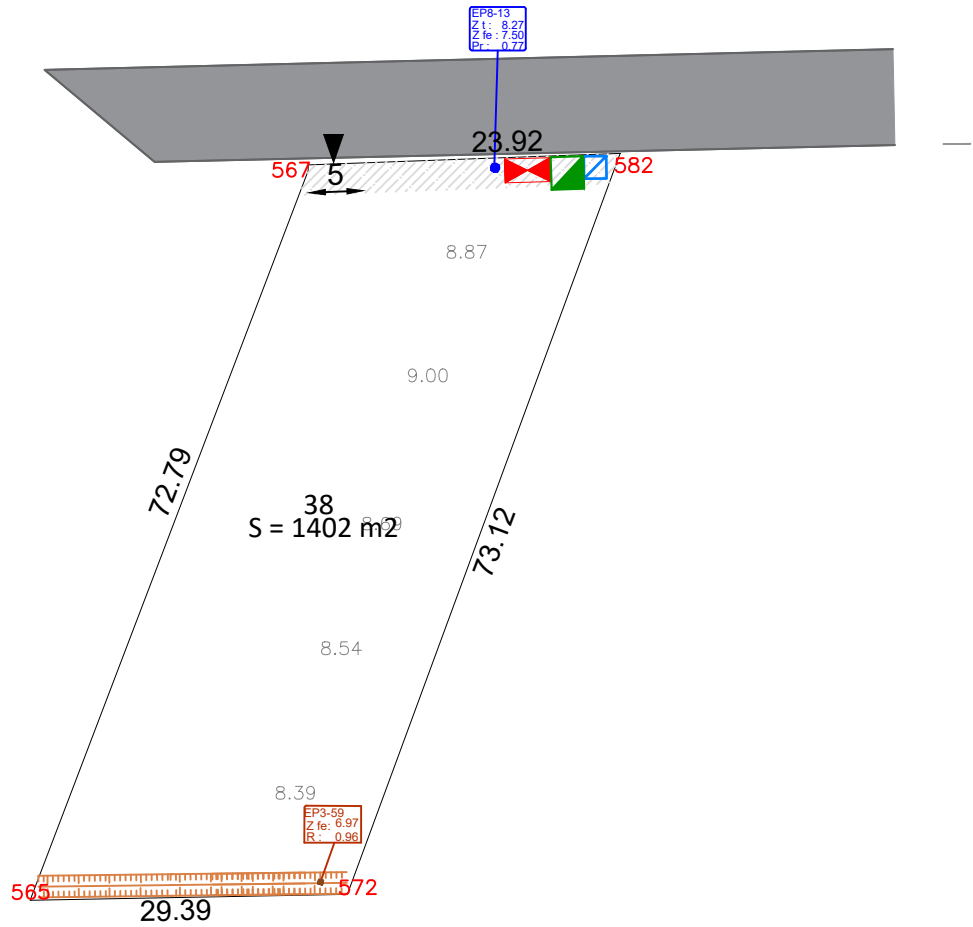



IDENTIFICATION DU LOT
 LOT 38
 Superficie du terrain : 1 402 m²
 Maximum de logement : 1
 Epandage maximum : 13 m
 Prix : 140 200 €
 Surface plancher max : 176 m²

OCCUPATION DU SOL
 Recul imposé
 m Dimensions terrain
 Access parcelle 5 m maximum

LEGENDE TERRAIN
 Courbes de niveau indicatives
 Fossé créé

ELEMENTS TECHNIQUES

- Coffret Electrique
- Regard Eaux Pluviales
- Regard Eaux Usées
- Branchement Eau Potable
- Regard Télécom
- Candélabre
- Bornes
- Bassin de Rétention

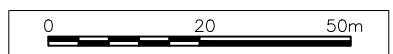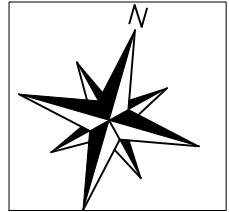

ECHELLE : 1/50

Date : 21/11/2024 Plan Indice : 0
 Document de commercialisation non contractuel