





Rive de Soula 2.2/2.3 PHASE 2 Fiche de lot particulier CARACTERISTIQUES

lot 260

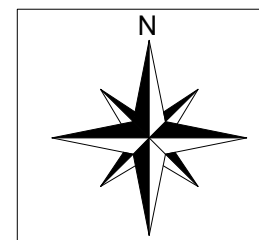

0 50 100m

ECHELLE : 1/3250

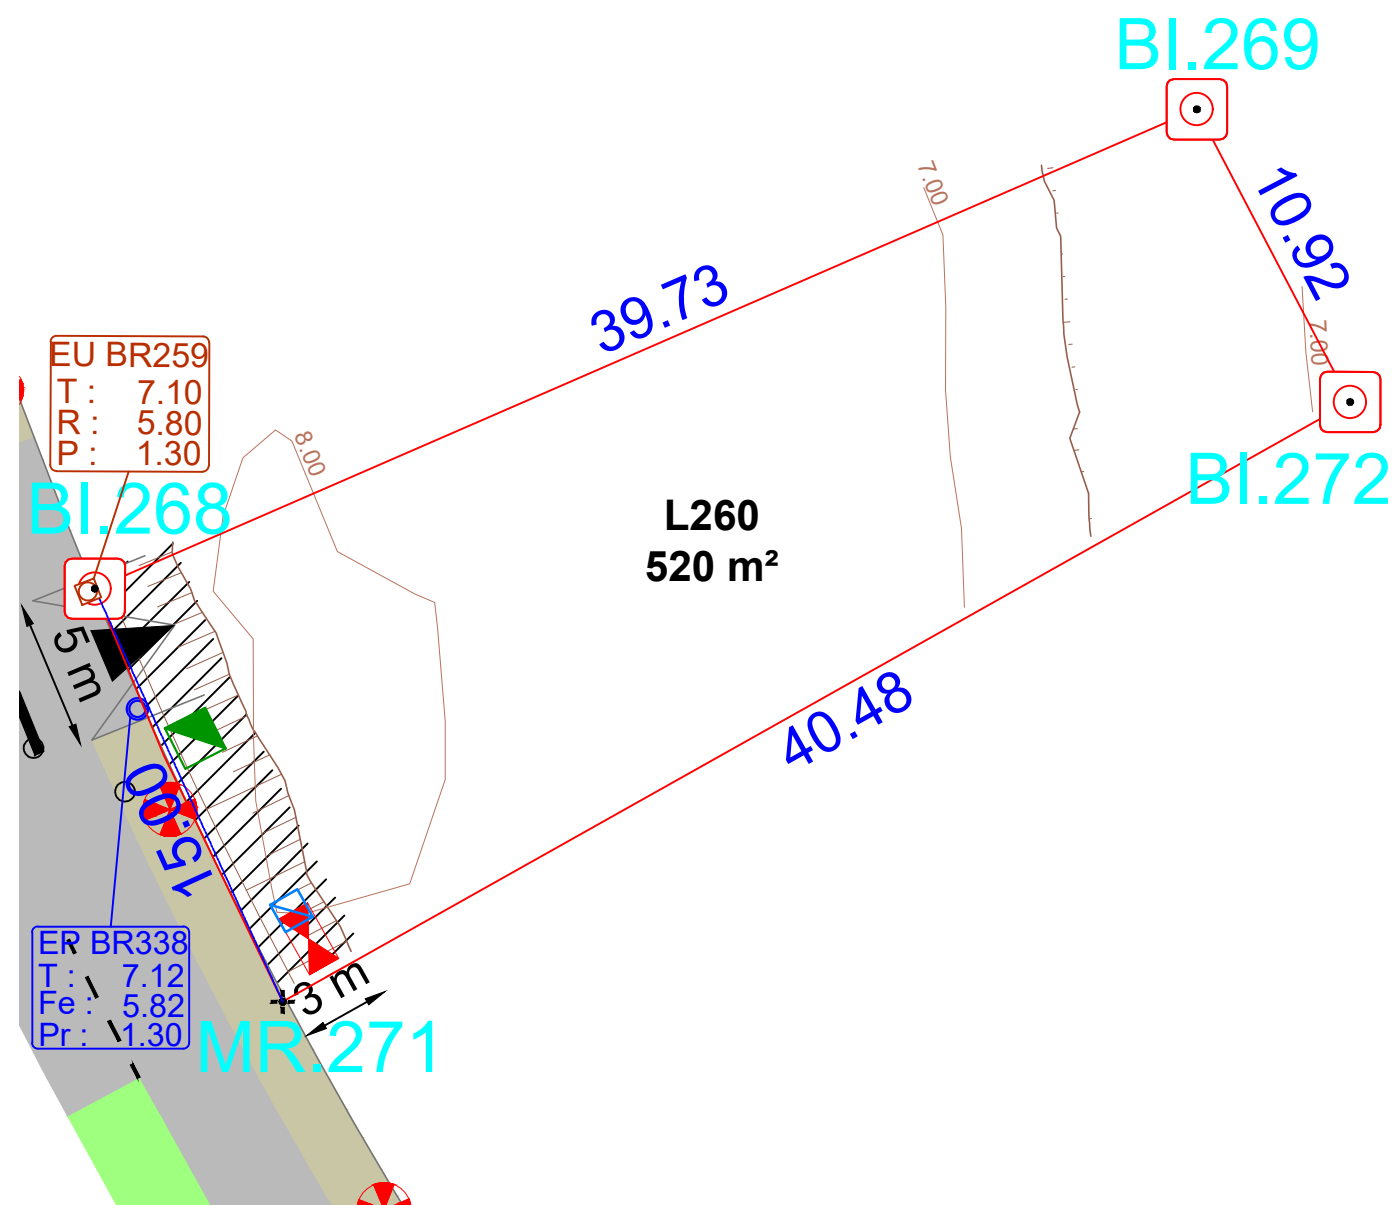

IDENTIFICATION DU LOT

AR 1597

Superficie du terrain : 520 m²

Maximum de logement : 1

Epannelage maximum : 13 m

Prix : 42 900 €

Surface plancher max : 110 m²

OCCUPATION DU SOL

 Recul imposé

m Dimensions terrain

▶ Accès parcelle 5 m maximum

LEGENDE TERRAIN

—— Courbes de niveau indicatives

 Talus

ELEMENTS TECHNIQUES

 Coffret Electrique

 Regard Eaux Pluviales Regard Eaux Usées


 Branchement Eau Potable

 Regard Télécom

 Candélabre

 Bornes

≡ Ligne haute tension

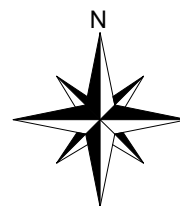

0 5 10m

Date : 23/03/2020 Plan Indice : 3

Document de commercialisation non contractuel

ECHELLE : 1/250