


VILLE DE MONTSINERY

# OIN N°12 | LES SAVANES

COMMUNE DE MONTSINERY - TONNEGRANDE

FICHES D'IDENTITÉ DU MACRO-LOT HL05 - TRANCHE 2.1

MARS 2026

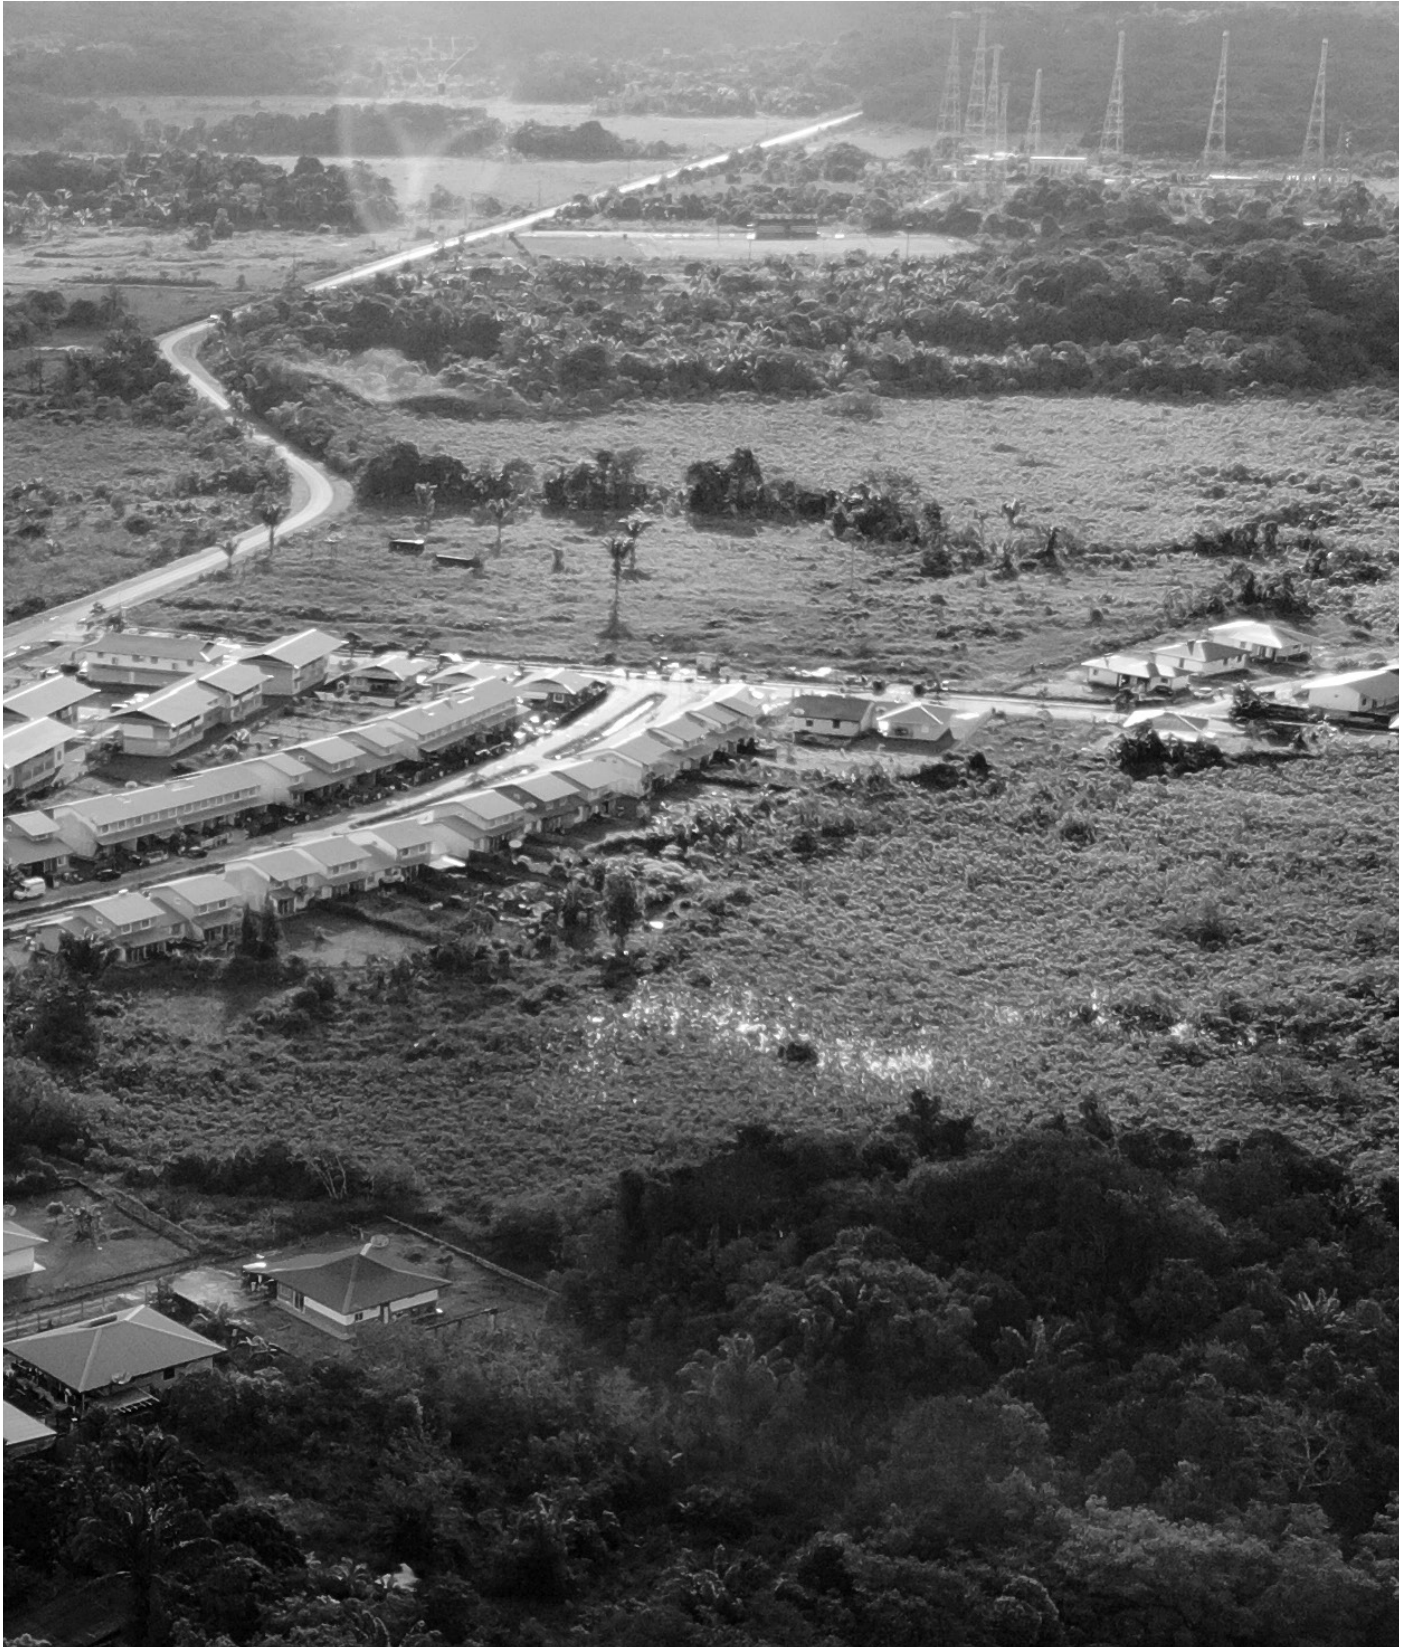

## II. IDENTITÉ DU LOT

### FICHE D'IDENTITÉ DU LOT HL05a



↑ Plan d'emprise du lot - échelle 1:500

\* Le plan ci-dessus est indicatif, un plan de bornage par un géomètre sera nécessaire.

#### EMPRISE :

L'emprise totale du lot est de **592 m²** environ.

□ Limite du lot

— Cotes principales du lot

⊕ Cotes NGF issues du plan EXE

#### SITUATION DU LOT :

Le lot HL05a est bordé par :

- Le corridor écologique au nord ;
- La boucle de desserte à l'est ;
- Le lot HL05b au sud ;
- Le grand paysage à l'ouest.

Aujourd'hui le lot n'est occupé par aucun bâtiment.


#### STATIONNEMENT :

Le nombre d'emplacements doit être conforme au règlement PLU en vigueur\*.

- Estimation **2 places par maison individuelle**



Le lot et ses environs

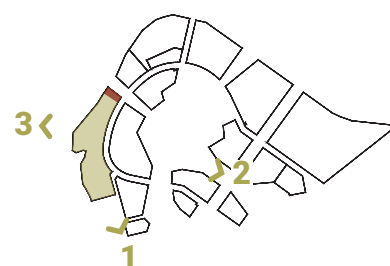

1



2



3