

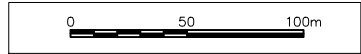


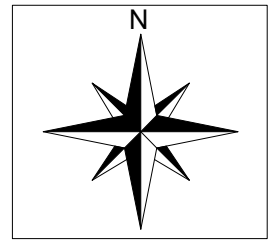


Rive de Soula 2.2/2.3
PHASE 2
Fiche de lot particulier
CARACTERISTIQUES

lot 103

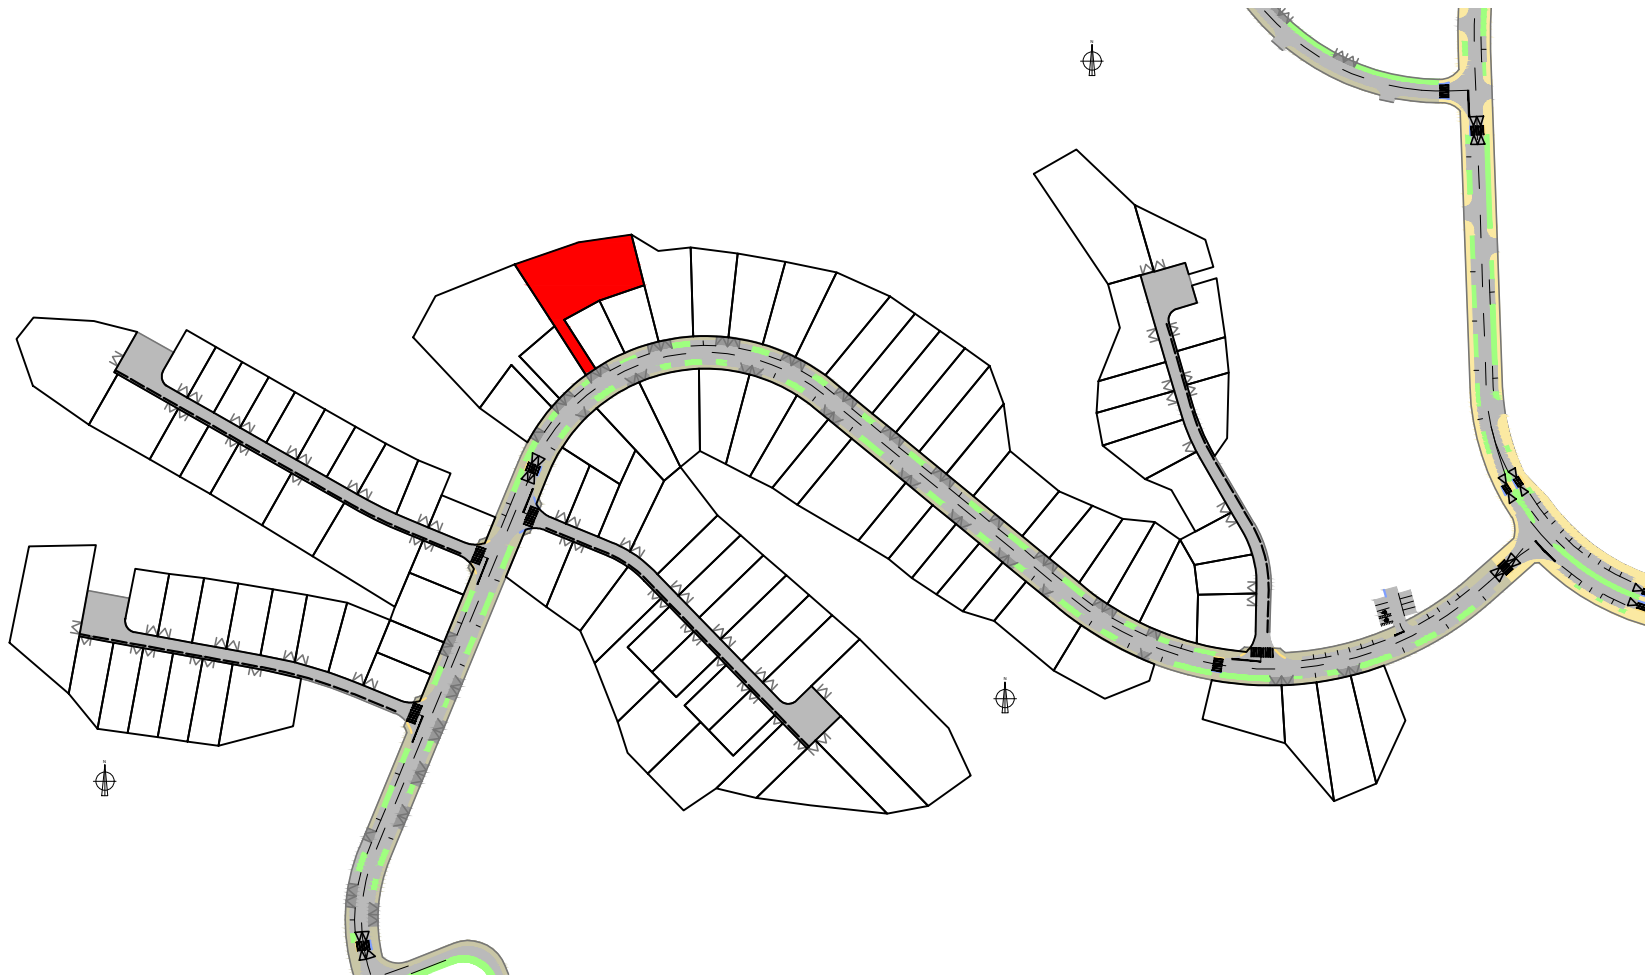

ECHELLE : 1/3250

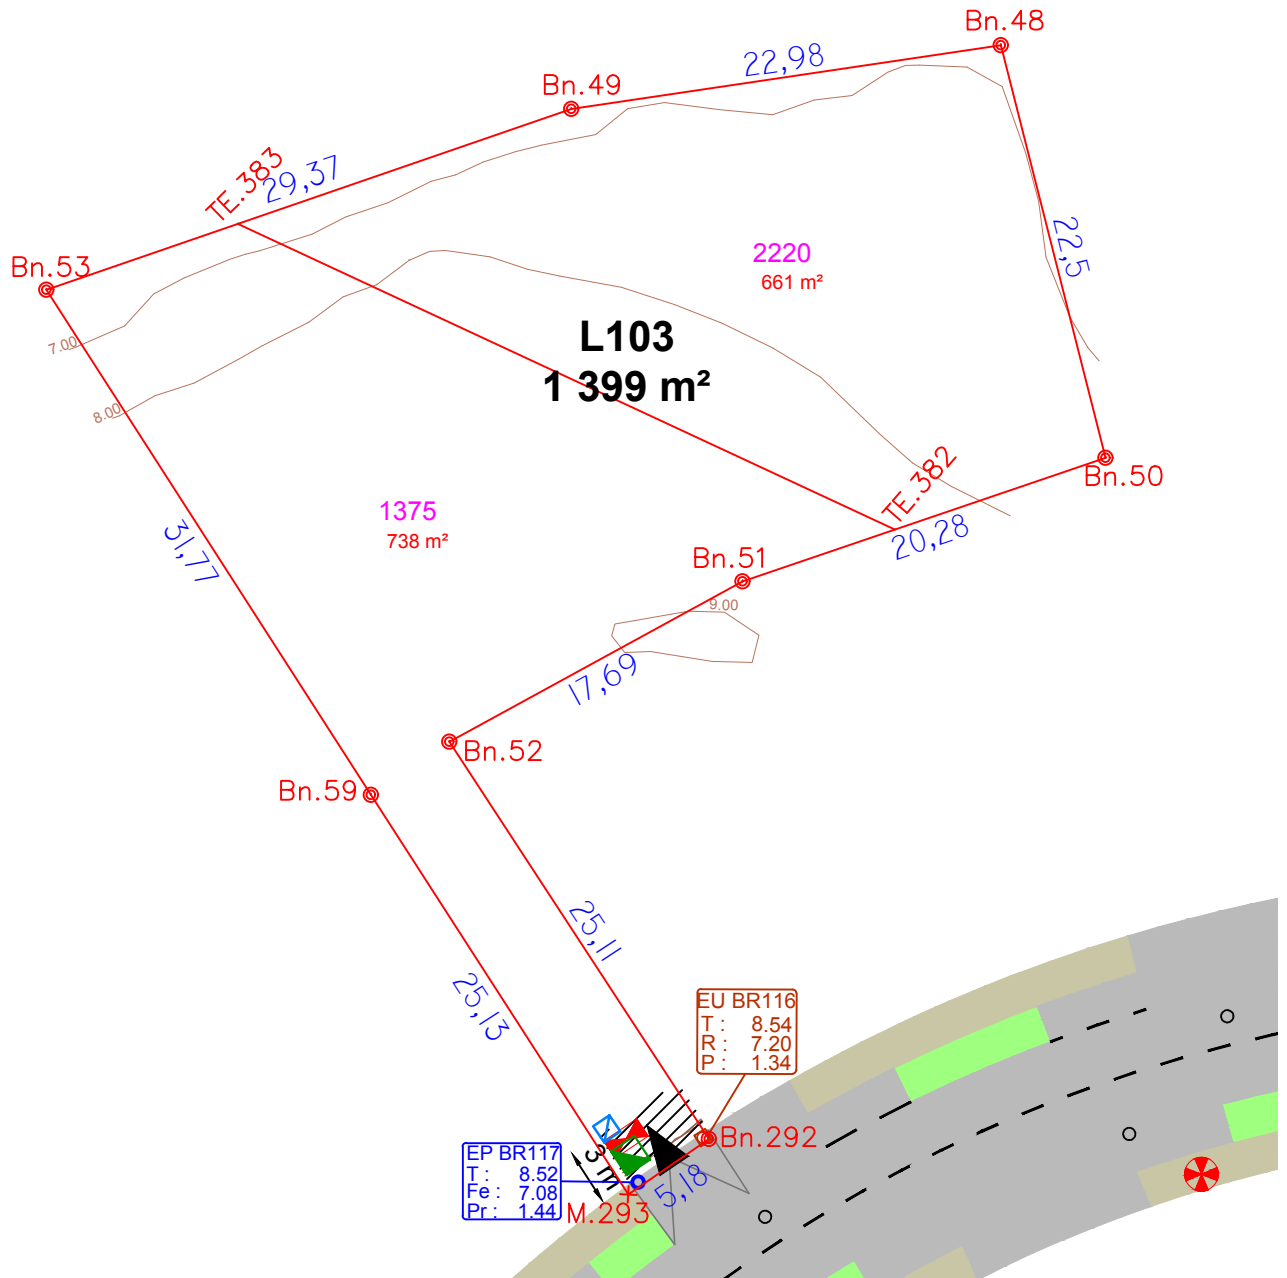

IDENTIFICATION DU LOT	
AN 2220 - AR 1375	
Superficie du terrain :	1 399 m ²
Maximum de logement :	1
Epannelage maximum :	13 m
Prix :	92 000 €
Surface plancher max :	180 m ²

OCCUPATION DU SOL	
	Recul imposé
m	Dimensions terrain
	Accès parcelle 5 m maximum

LEGENDE TERRAIN	
	Courbes de niveau indicatives
	Talus

ELEMENTS TECHNIQUES	
	Coffret Electrique
	Regard Eaux Pluviales
	Regard Eaux Usées
	Branchement Eau Potable
	Regard Télécom
	Candélabre
	Bornes

